PLANTING PLAN FOR
-GARDEN-
-AT-
·HATLEY·PARK-
-FOR-
THE HON·JAMES DUNSMUIR-
VICTORIA, B.C.

BRETT & HALL·LANDSCAPE ARCHT'S-
BOSTON-MASSACHUSETTS
AUG- 1912
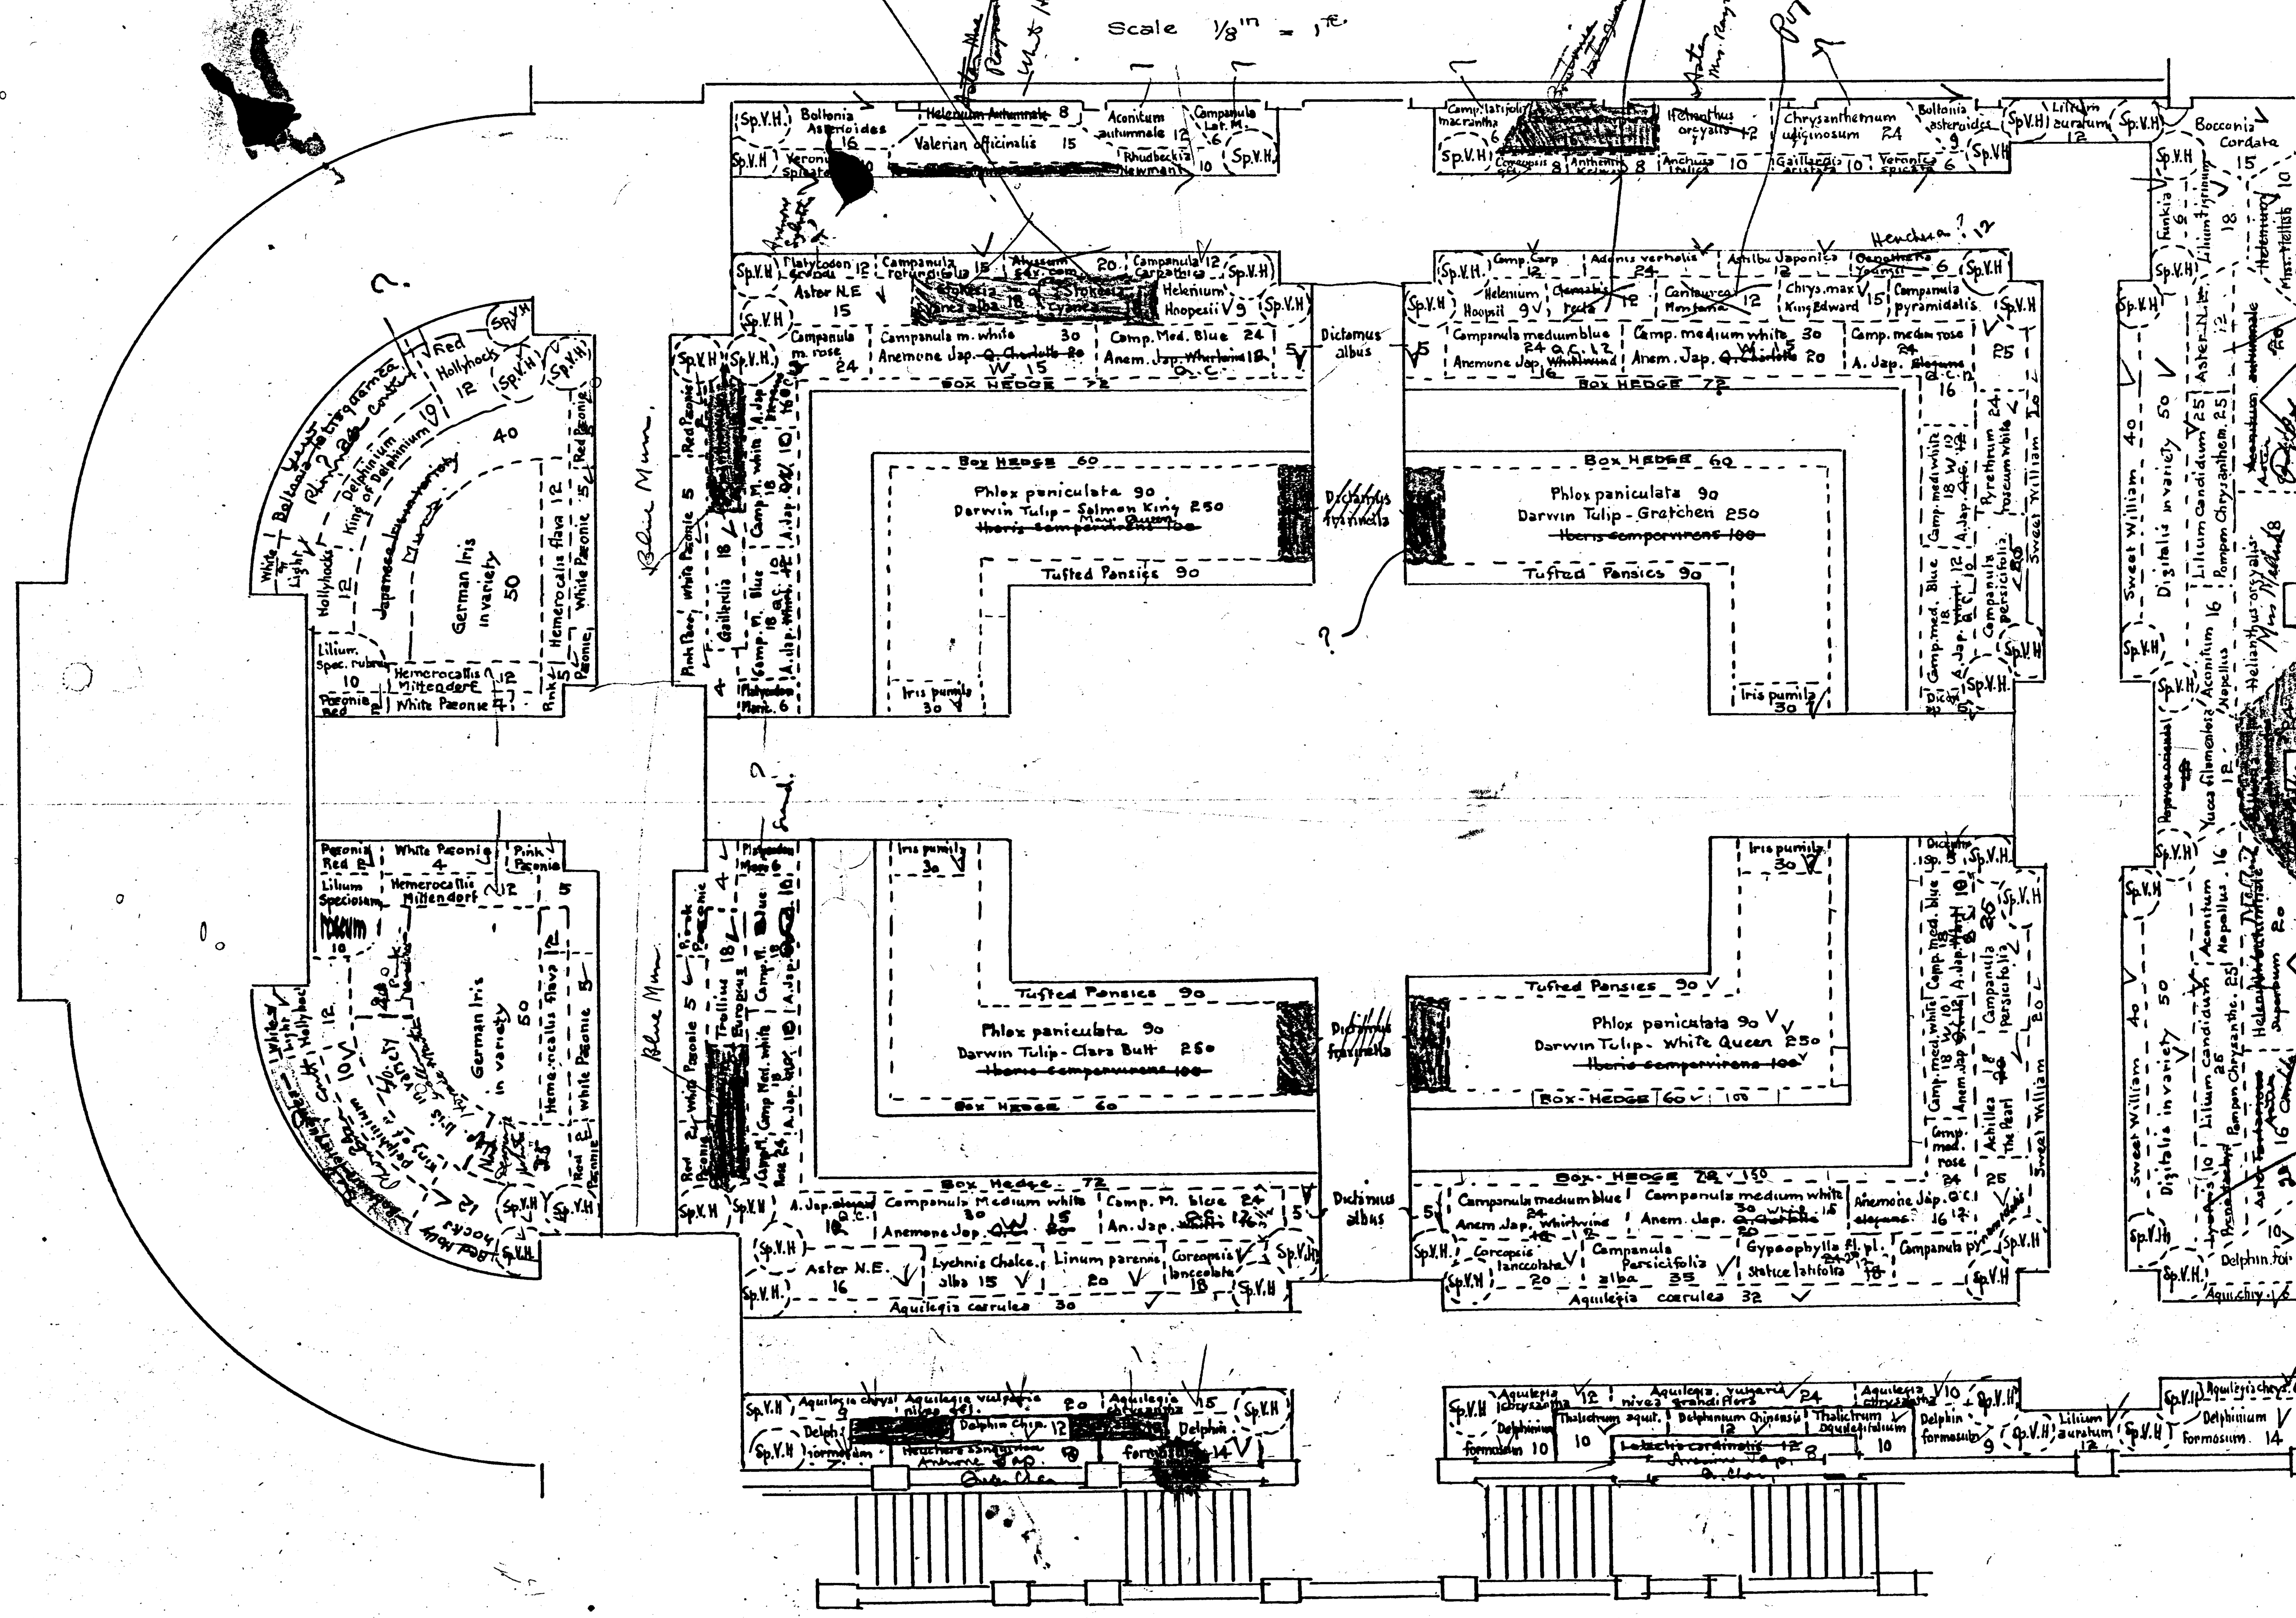
Scale 1/8 in = 1 ft.